


RZUT DACHU - stan po remoncie skala 1:100

Biuro Projektowe "ARKADA"
w Legnicy
pl. Słowiański 1
59-220 Legnica

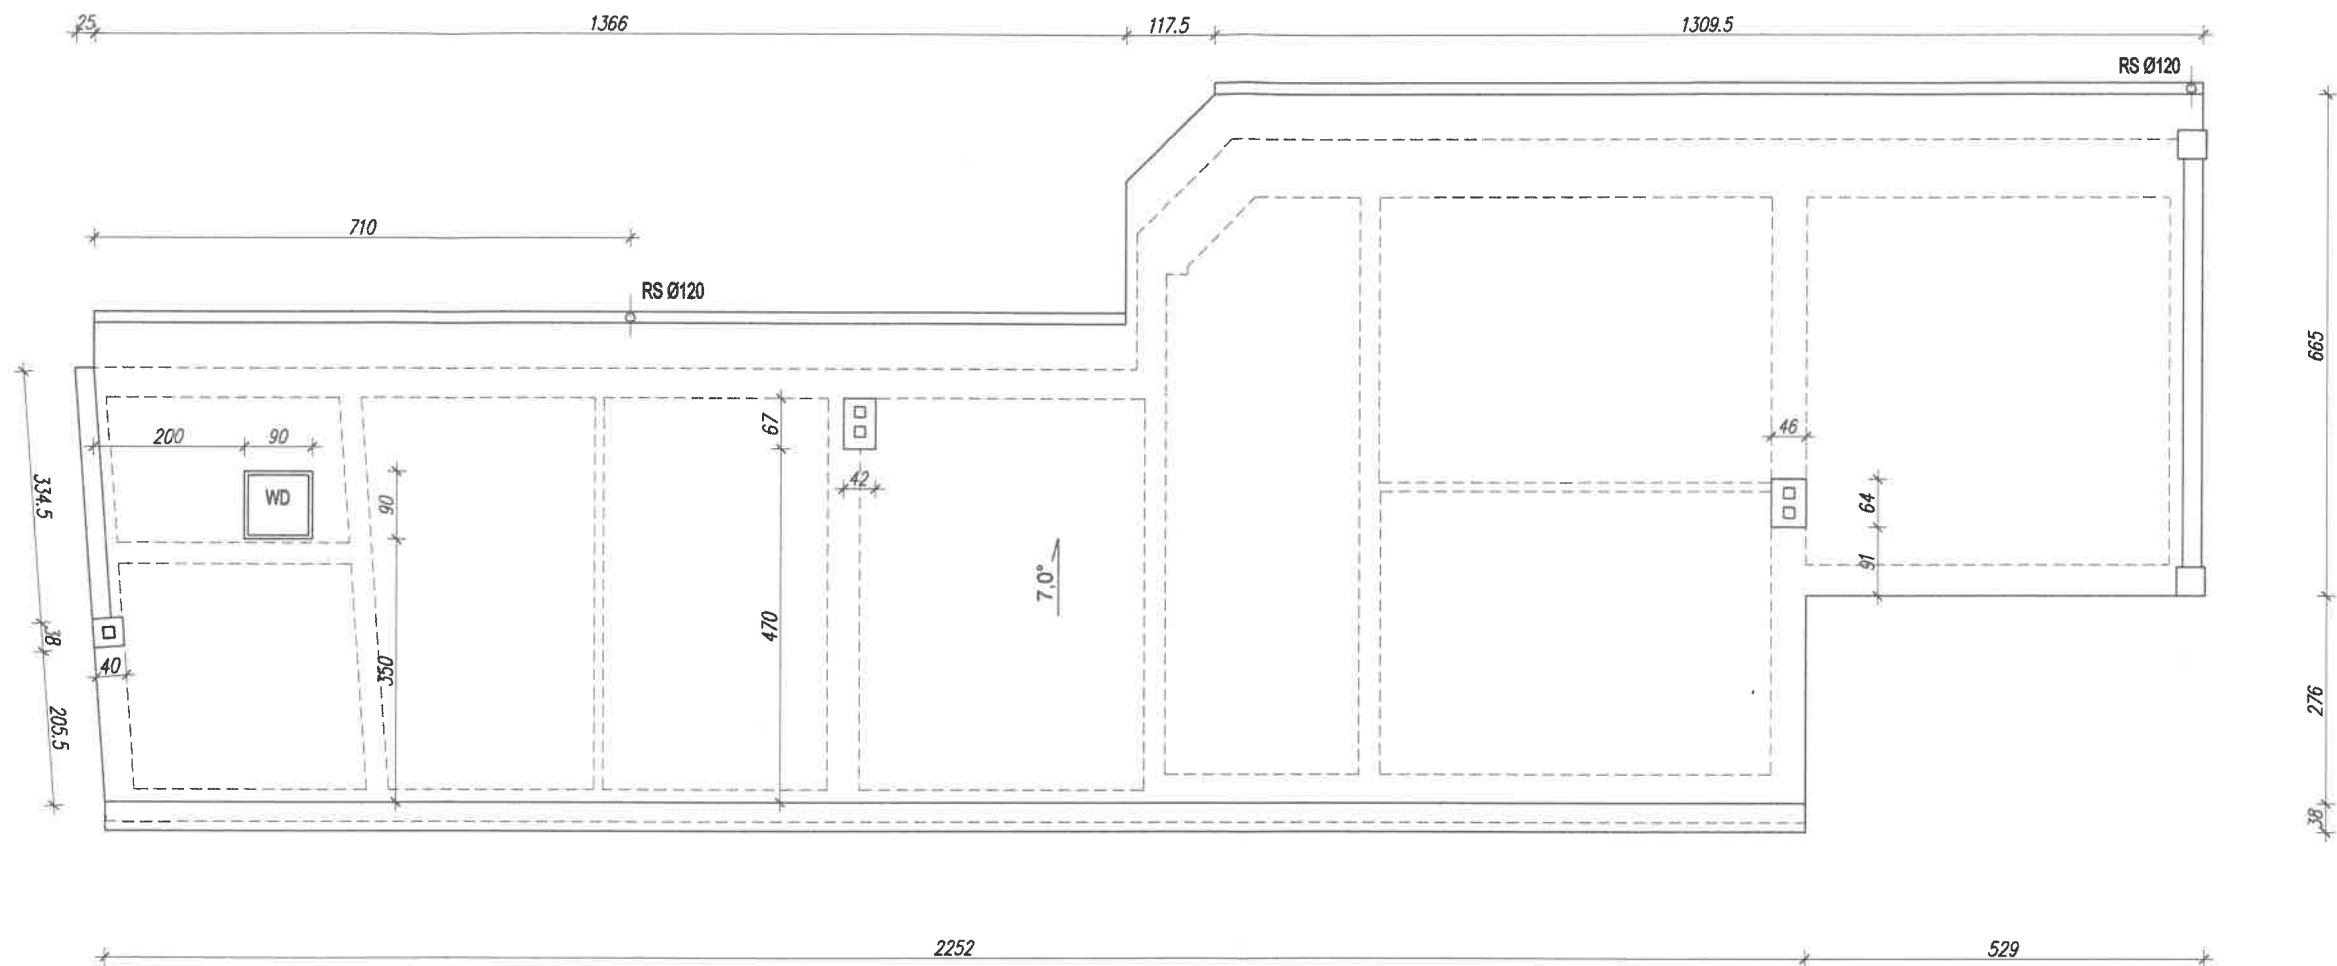


UWAGA:
Projektowane pokrycie papą termozgrzewalną, dwuwarstwowe
wg opisu technicznego.
Rynny Ø 150mm, rury spustowe Ø120mm z blachy cynkowo - tytanowej.
Obróbki blacharskie z blachy cynkowo - tytanowej.
Wyłaz dachowy WD o wym. w świetle 80x80cm.

- A - projektowane warstwy dachu
- 2 x papa termozgrzewalna wg opisu technicznego
 - płyty OSB III 22mm pióro - wpust
 - paroizolacja
 - wełna minaralna 20cm (między krokiewiami)
 - krokwie 10x22cm
 - sufit z płyt GKFI 2x15mm (REI 60)

Biuro Projektowe "ARKADA" mgr inż. Piotr Kowalewicz Złotoryja ul. Broniewskiego 8b/6 tel. 507 875 013			
Obiekt: BUDYNEK MIESZKALNY WIELORODZINNY Remont dachu z wymianą konstrukcji drewnianej oraz remont elewacji z naprawą uszkodzeń ścian zewnętrznych Chojnów, ul. Tkacka 14-16, dz. nr 280/5, obręb 0004		Tytuł rysunku: RZUT DACHU - - stan po remoncie	
Projektant:	mgr inż. arch. Waldemar Serafinowicz uprawniony do projektowania w specj. architekt. - Nr upr. 230/87/Uw	Podpis:	Stadium: P.B.
Opracował:	mgr inż. Piotr Kowalewicz uprawniony do projektowania w specj. konstr.-budowlanej - Nr upr. 4/DOS/10	Podpis:	Branża: konstrukcja
		Skala:	1:100
		Data:	15 stycznia 2023
			Nr rys. 01

RZUT PROJEKTOWANEJ KONSTRUKCJI DACHU skala 1:100

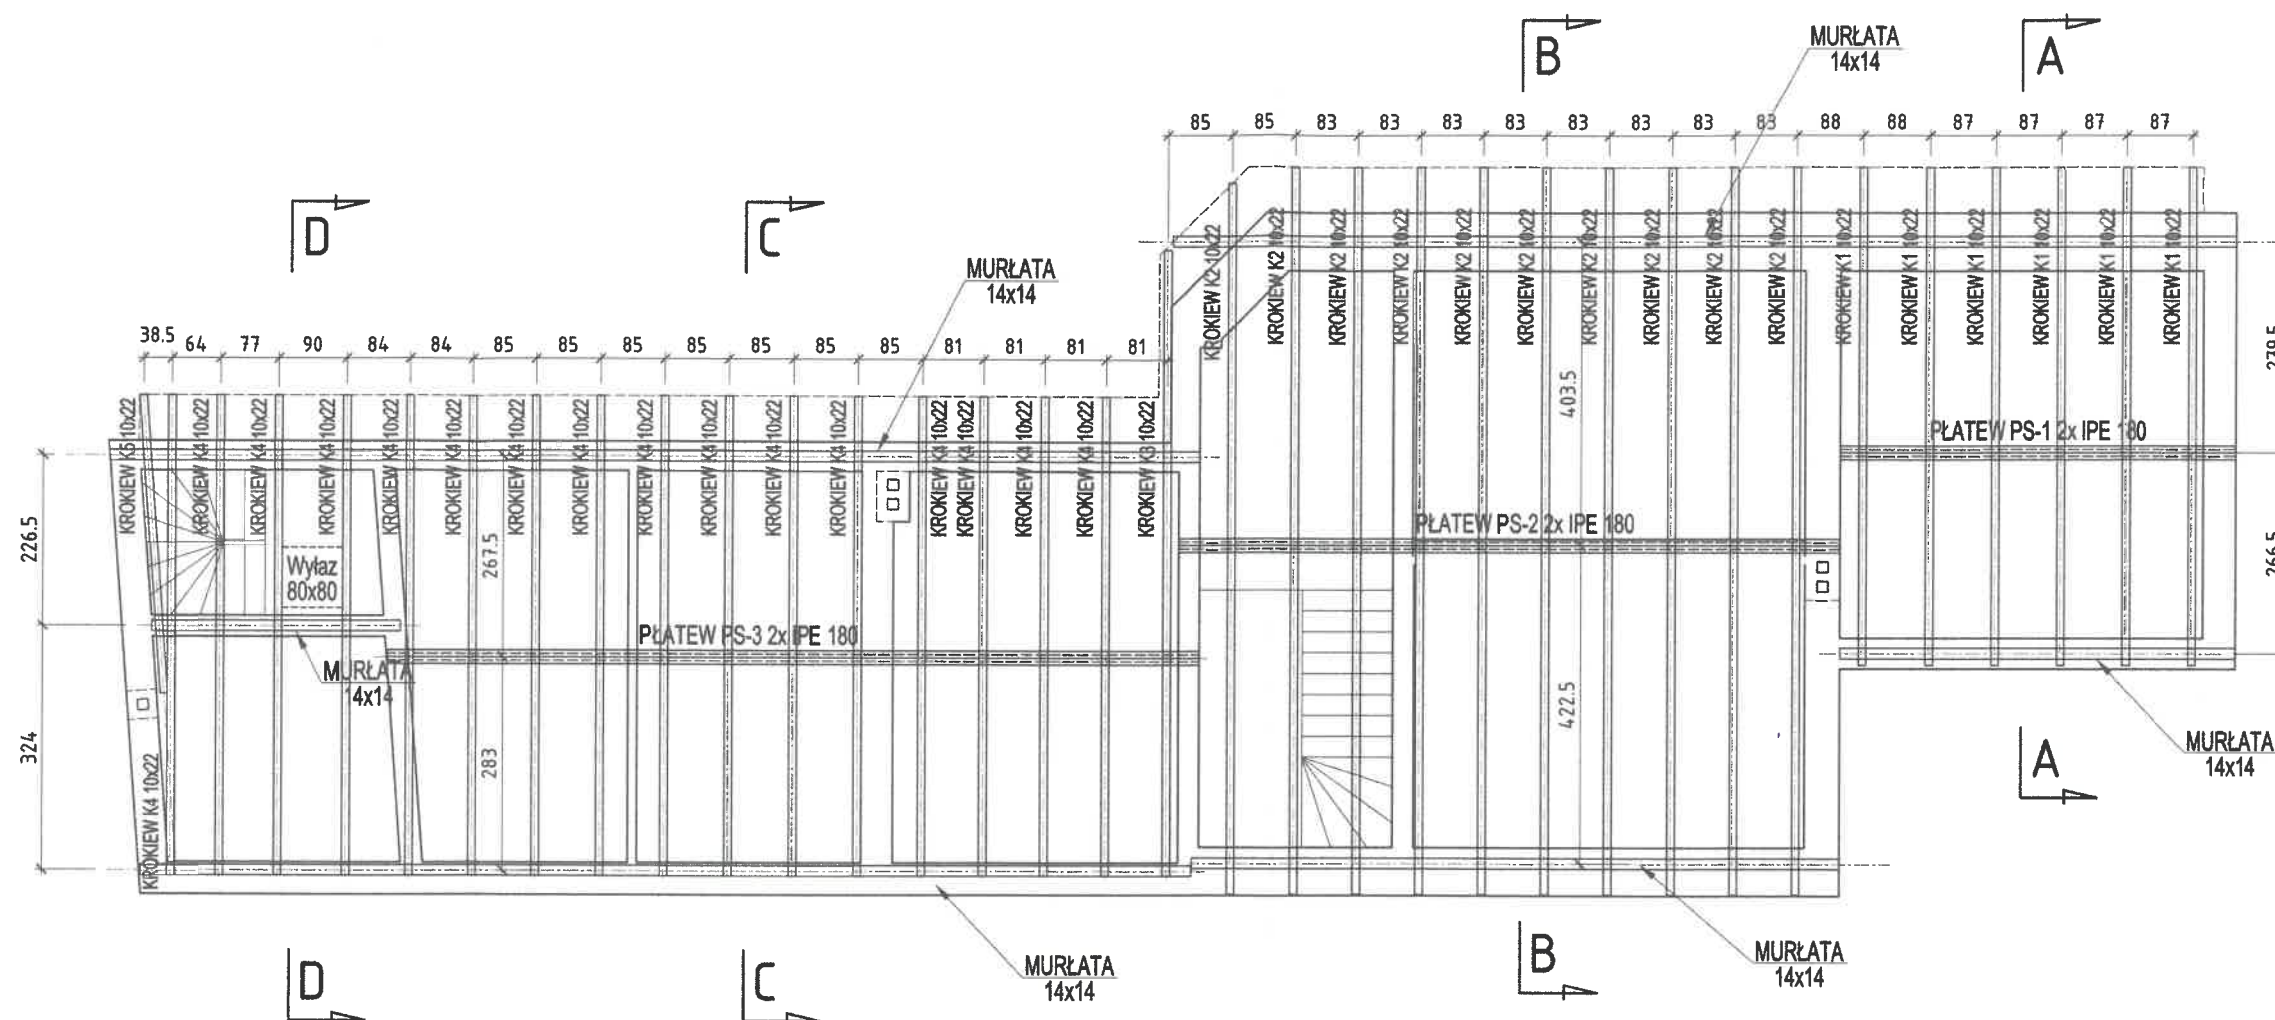

UWAGI:

1. Elementy drewniane izolować na styku z murem przekładką z papy.
2. Elementy drewniane zabezpieczyć atestowanym preparatem przed działaniem ognia, pleśni, grzybów i owadów.
3. Stosować stężenia podłużne połaci dachu w postaci wiatrownic.
4. Oparcie płatwi stalowych na murze na poduszce z zaprawy cementowej gr. min 5cm.
5. Wszystkie obróbki blacharskie z blachy tytanowo-cynkowej gr. 60mm.
6. Wymiary z rysunku sprawdzić na budowie przed zamówieniem materiałów
7. W przypadku stwierdzenia rozbieżności z projektem, należy skontaktować się z projektantem.
8. Wykonawcy są zobowiązani do sprawdzenia projektu, a w szczególności wymiarów i rzędnych przed przystąpieniem do prac budowlanych.
9. Przekroje konstrukcji dachu wg projektu technicznego.

A - projektowane warstwy dachu

- 2 x papa termozgrzewalna wg opisu technicznego
- płyty OSB III 22mm pióro - wpust
- paroizolacja
- wełna minaralna 20cm (między krokiewiami)
- krokiewie 10x22cm
- sufit z płyt GKFI 2x15mm (REI 60)

DREWNO: C24
STAL: S235 JRG2

<div><div></div><div><div></div><div></div><div></div><div></div><div></div><div></div><div></div><div></div><div></div><div></div><div></div><div></div><div></div><div></div><div></div><div></div><div></div><div></div><div></div><div></div><div></div><div></div><div></div><div></div><div></div><div></div><div></div><div></div><div></div><div></div><div></div><div></div><div></div><div></div><div></div><div></div><div></div><div></div><div></div><div></div><div></div><div></div><div></div><div></div><div></div><div></div><div></div><div></div><div></div><div></div><div></div><div></div><div></div><div></div><div></div><div></div><div></div><div></div><div></div><div></div><div></div><div></div><div></div><div></div><div></div><div></div><div></div><div></div><div></div><div></div><div></div><div></div><div></div><div></div><div></div><div></div><div></div><div></div><div></div><div></div><div></div><div></div><div></div><div></div><div></div><div></div><div></div><div></div><div></div><div></div><div></div><div></div><div></div><div></div><div></div><div></div><div></div><div></div><div></div><div></div><div></div><div></div><div></div><div></div><div></div><div></div><div></div><div></div><div></div><div></div><div></div><div></div><div></div><div></div><div></div><div></div><div></div><div></div><div></div><div></div><div></div><div></div><div></div><div></div><div></div><div></div><div></div><div></div><div></div><div></div><div></div><div></div><div></div><div></div><div>w Legnicy
pl. Słowiański 1
59-220 Legnica

Załącznik do decyzji
pozwolenia na budowę
Nr.....
z dnia.....


Z up. STAROSTY

Anna Słowińska
DYREKTOR
Wydziału Architektury i Budownictwa

ELEWACJA ZACHODNIA

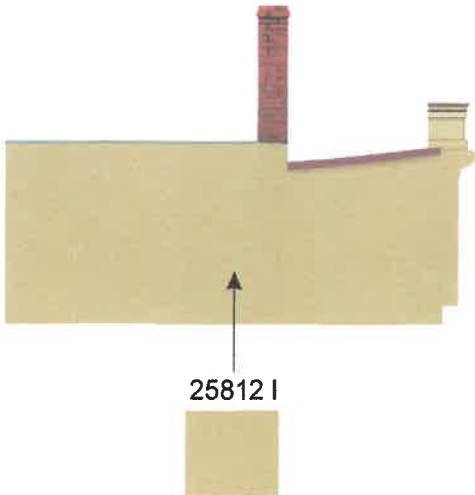

ELEWACJA POŁUDNIOWA

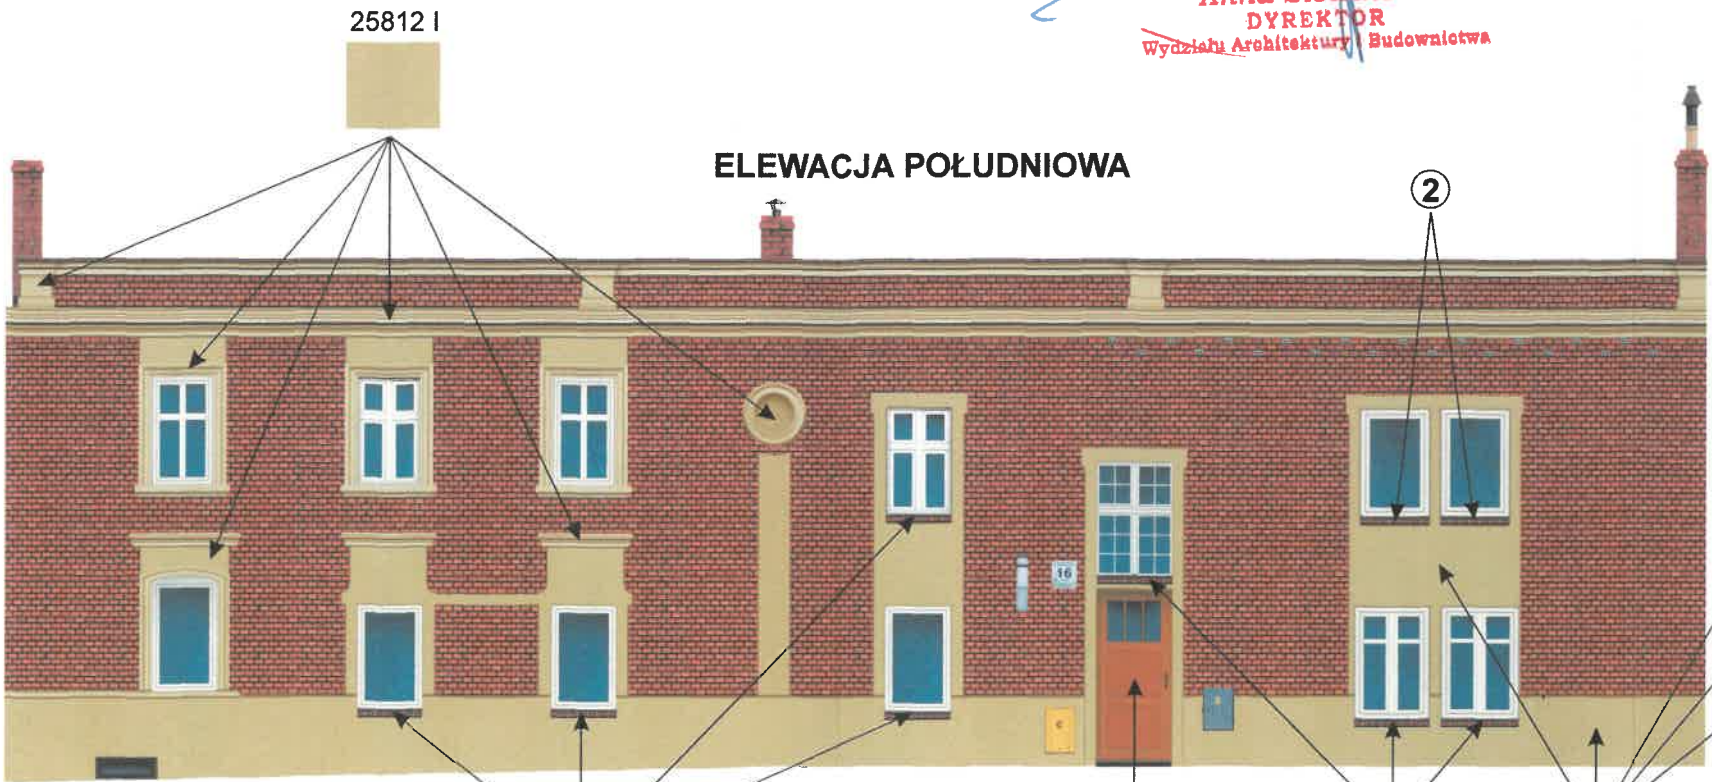

② Podokienniki istniejące wymienić
- wykonać z kształtek ceramicznych
w kolorze naturalnej cegły jak na istniejących
podokiennikach.

Drzwi i okno
- oczyszczenie i renowacja.
Kolor drzwi istniejący.

①

25812 I

① Podokienniki pierwotne
oczyścić chemicznie, wykonać spoinowanie
oraz impregnację.

Powierzchnie cegły oczyścić
chemicznie, wykonać spoinowanie
oraz impregnację.

25812 I



Kolor na podstawie wzornika
firmy KREISEL

UWAGA!

Ostateczną kolorystykę farby tynków, gzymsów, nadokienników,
cokołu, obramień i rozety ustalić w porozumieniu z DWKZ
po analizie kolorów warstw przeprowadzonej w trakcie
oczyszczania elewacji.

BIURO PROJEKTOWE "ARKADA"

mgr inż. Piotr Kowalewicz Złotoryja ul. Broniewskiego 8b/6 tel. 507 875 013

Obiekt:
BUDYNEK MIESZKALNY WIELORODZINNY
Remont dachu z wymianą konstrukcji drewnianej oraz remont
elewacji z naprawą uszkodzeń ścian zewnętrznych
59-225 Chojnów, ul. Tatarska 14-16, dz. nr 280/5, obręb 0004

Tytuł rysunku:
**ELEWACJA POŁUDNIOWA,
WSCHODNIA i ZACHODNIA**

Projektant: mgr inż. arch. Waldemar Serafinowicz
uprawniony do projektowania w specj.
architektonicznej - Nr upr. 230/87/UW

Podpis: [Signature] Stadium: PROJEKT BUDOWLANY
Branża: architektura

Opracował: mgr inż. Piotr Kowalewicz
uprawniony do projektowania w specj.
konstr. - budowlanej Nr upr. 4/DOS/10

Podpis: [Signature] Skala: 1:100
Data: 15 stycznia 2023


Nr rys.
02

KOLORYSTYKA ELEWACJI


ELEWACJA PÓŁNOCNA

Starostwo Powiatowe
w Legnicy
pl. Słowiański 1
59-220 Legnica

Fragmenty elewacji w rozłożeniu:
A - południowo-wschodni,
B - wschodni

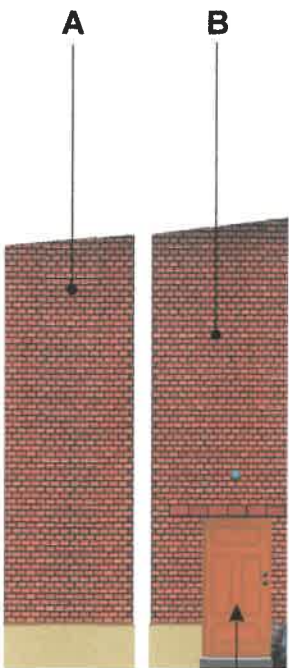

Drzwi
oczyszczenie i renowacja.
Kolor jak drzwi frontowych.

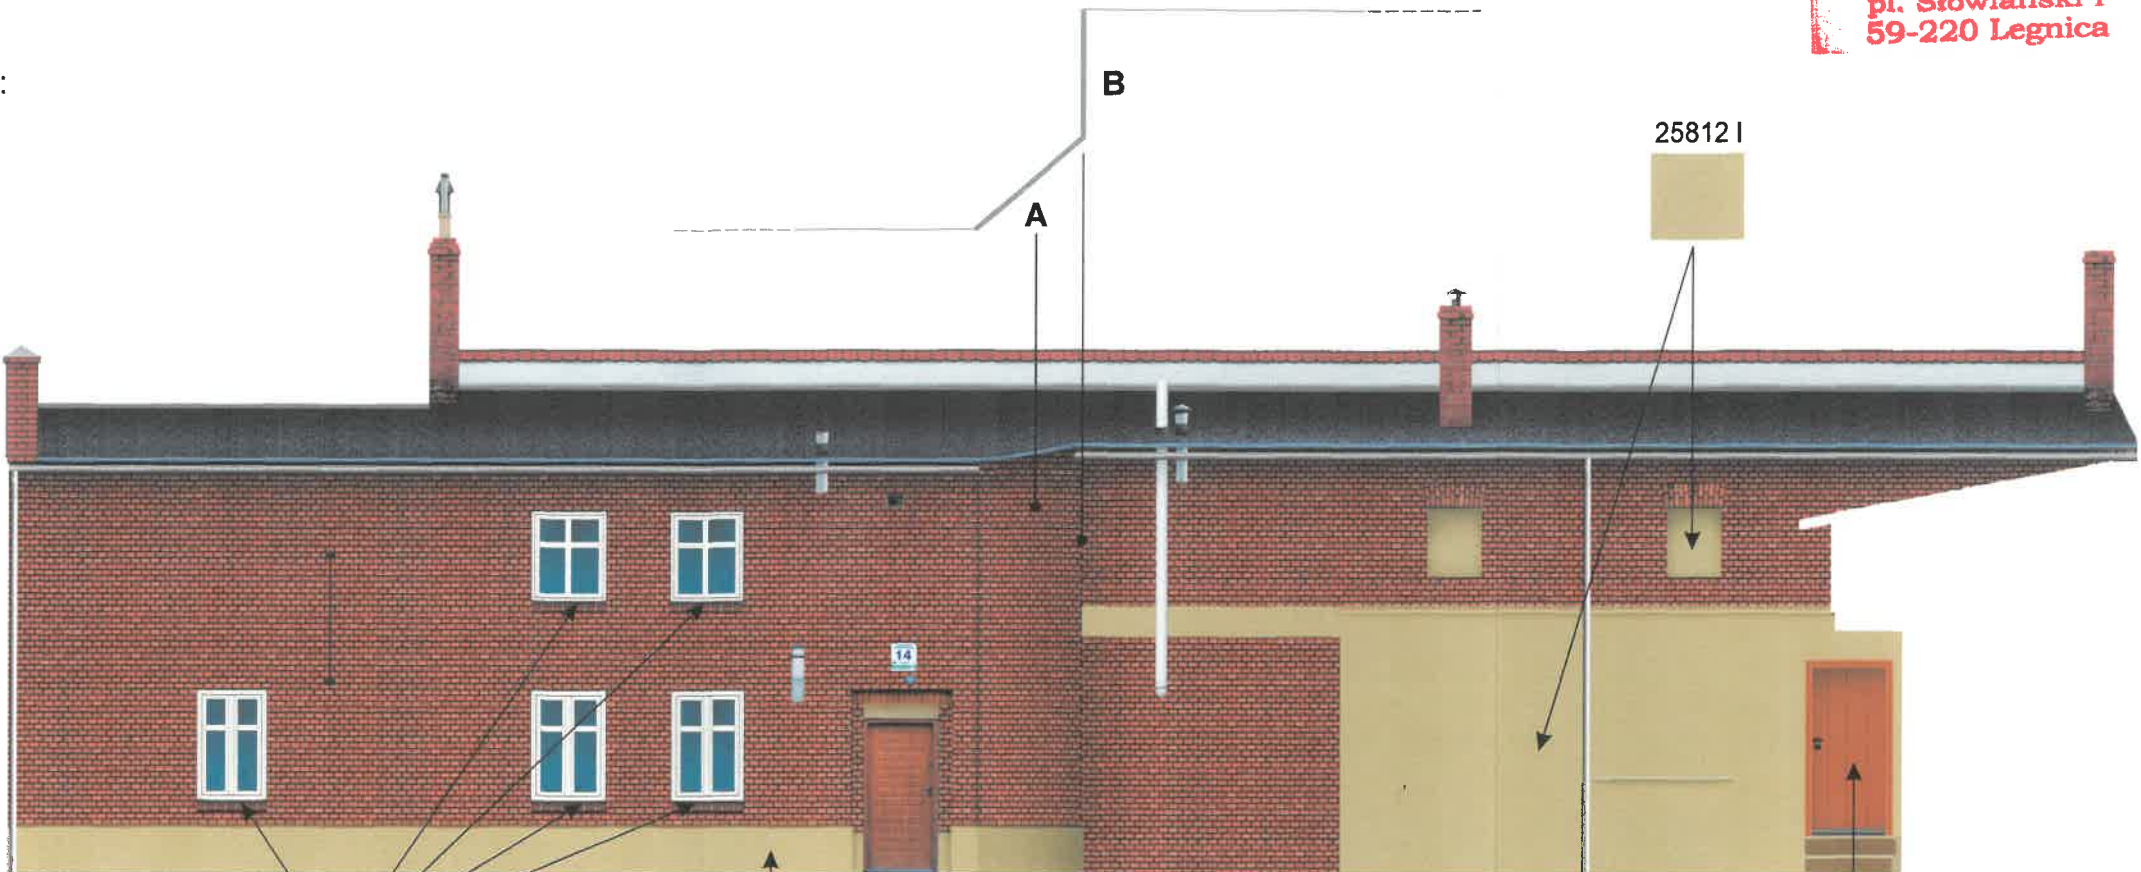

① Podokienniki pierwotne
oczyszczyć chemicznie, wykonać spoinowanie
oraz impregnację.

25812 I

Powierzchnie cegły oczyścić
chemicznie, wykonać spoinowanie
oraz impregnację.

Drzwi
- oczyszczenie i renowacja.
Kolor jak drzwi frontowych.

25812 I



Kolor na podstawie wzornika
firmy KREISEL

UWAGA!

Ostateczną kolorystykę farby tynku i cokołu ustalić w porozumieniu
z DWKZ po analizie kolorów warstw przeprowadzonej
w trakcie oczyszczania elewacji.

BIURO PROJEKTOWE "ARKADA"			
mgr inż. Piotr Kowalewicz Złotoryja ul. Broniewskiego 8b/6 tel. 507 875 013			
Obiekt: BUDYNEK MIESZKALNY WIELORODZINNY Remont dachu z wymianą konstrukcji drewnianej oraz remont elewacji z naprawą uszkodzeń ścian zewnętrznych 59-225 Chojnów, ul. Tatarska 14-16, dz. nr 280/5, obręb 0004		Tytuł rysunku: ELEWACJA PÓŁNOCNA	
Projektant: mgr inż. arch. Waldemar Serafinowicz uprawniony do projektowania w specj. architektonicznej - Nr upr. 230/87/UW		Podpis:	Stadium: PROJEKT BUDOWLANY
Opracował: mgr inż. Piotr Kowalewicz uprawniony do projektowania w specj. konstr. - budowlanej Nr upr. 4/DOS/10		Podpis:	Skala: 1:100
		Data: 15 stycznia 2023	Nr rys. 03