

skala 1:500
 opracowana na podstawie mapy zasadniczej
 w skali 1:500, sekcja: 5.152.29.11.4.1

Układ współrzędnych „2000/15”
 Poziom odniesienia „PL-EVRF2007-NH”
 W zakresie opracowania występują granice zgodne
 z operatem ewidencji gruntów oraz nie ustalono
 występowania obciążeń służebnościami gruntowymi.
 Nie wyklucza się istnienia w terenie innych nie
 wykazanych na mapie urządzeń podziemnych,
 które nie były zgłoszone do inwentaryzacji lub
 o których brak jest informacji w instytucjach branżowych.
 Zakres aktualizacji mapy
 Wkreślono projektowaną sieć uzbrojenia terenu ZUDP:
 † – sieć telekomunikacyjna
 ks – sieć kanalizacji sanitarnej



województwo: dolnośląskie
 powiat: legnicki
 miasto: Chojnów
 nr jedn. ewid.: 020901_1, Chojnów
 obręb ewid.: Nr 0004, Obręb 4
 działka: 293/14, 294, 295/18

MAPA DO CELÓW PROJEKTOWYCH
 SKALA 1:500

wykonana przez:
 Geo-Mat Usługi
 geodezyjno-kartograficzne
 Mateusz Wawrzusiak
 Goliszów 55A
 59-225 Chojnów
 tel. 609 082 223
 e-mail: geo.mat@interia.pl

na podstawie mapy zasadniczej oraz wyników
 zgłoszenia pracy geodezyjnej zarejestrowanej
 w PODOGIK w Legnicy pod nr:
GK.6640.290.2024
 inż. Mateusz Wawrzusiak
 GEODETA UPRAWNIONY DO ŚWIADCZENIA
 USŁUG GEODEZYJNYCH I KARTOGRAFICZNYCH
 Świad GGK Nr 23430

Goliszów, dnia 09.03.2024

Jestem świadomy odpowiedzialności karnej za złożenie fałszywego oświadczenia. Oświadczam, że operat techniczny zawierający rezultaty prac geodezyjnych w wyniku których powstał niniejszy dokument uzyskał pozytywny wynik weryfikacji.	
Identyfikator zgłoszenia prac geodezyjnych	GK.6640.290.2024
Organ służby geodezyjnej, który otrzymał zgłoszenie prac geodezyjnych	Starosta Legnicki pl. Słowiański 1, 59-220 Legnica
Wykonawca prac geodezyjnych	Geo-Mat Usługi geodezyjno-kartograficzne Mateusz Wawrzusiak Goliszów 55A, 59-225 Chojnów id:022260280 NIP: 691-242-81-10
Data sporządzenia dokumentu potwierdzającego wynik pozytywnej weryfikacji	Protokół weryfikacji nr GK.6640.290.2024_18624 z dnia: 12.03.2024r.
Imię i nazwisko oraz nr uprawnień zawodowych kierownika prac	Mateusz Wawrzusiak, nr upr. 23430, zakres: 1

DANE Z MIEJSCOWEGO PLANU ZAGOSPODAROWANIA PRZESTRZENNEGO

Uchwała nr IV/34/98 Rady Miejskiej w Chojnowie z dnia 30 grudnia 1998r.

PRZEZNACZENIE TERENU:

23KD1/2 – teren drogi dojazdowej
 48MW/U – teren zabudowy mieszkaniowej wielorodzinnej i usług komercyjnych, nieuciążliwych
 42MW/U – teren zabudowy mieszkaniowej wielorodzinnej i usług komercyjnych, nieuciążliwych
 16KX/KP – teren przeznaczony pod plac komunikacji drogowej i pieszej


Uchwała nr LXVIII/311/22 Rady Miejskiej w Chojnowie z dnia 30 Listopada 2022r.
 19.1.MW,U – Teren zabudowy mieszkaniowej wielorodzinnej, teren zabudowy usługowej

ZAGOSPODAROWANIE TERENU:

Linie rozgraniczające tereny o różnych funkcjach

LEGENDA:

- Projektowana sieć kanalizacji ogólnospławnej
- Przyłącza kanalizacyjne (odrębne opracowanie)
- Unieczynnienie
- Granice działki
- 294 nr działki
- Si Studnia istniejąca
- Sr Studnia rewizyjna
- 148,70 Rzędna terenu
- 147,60 Rzędna dna rury/kinety

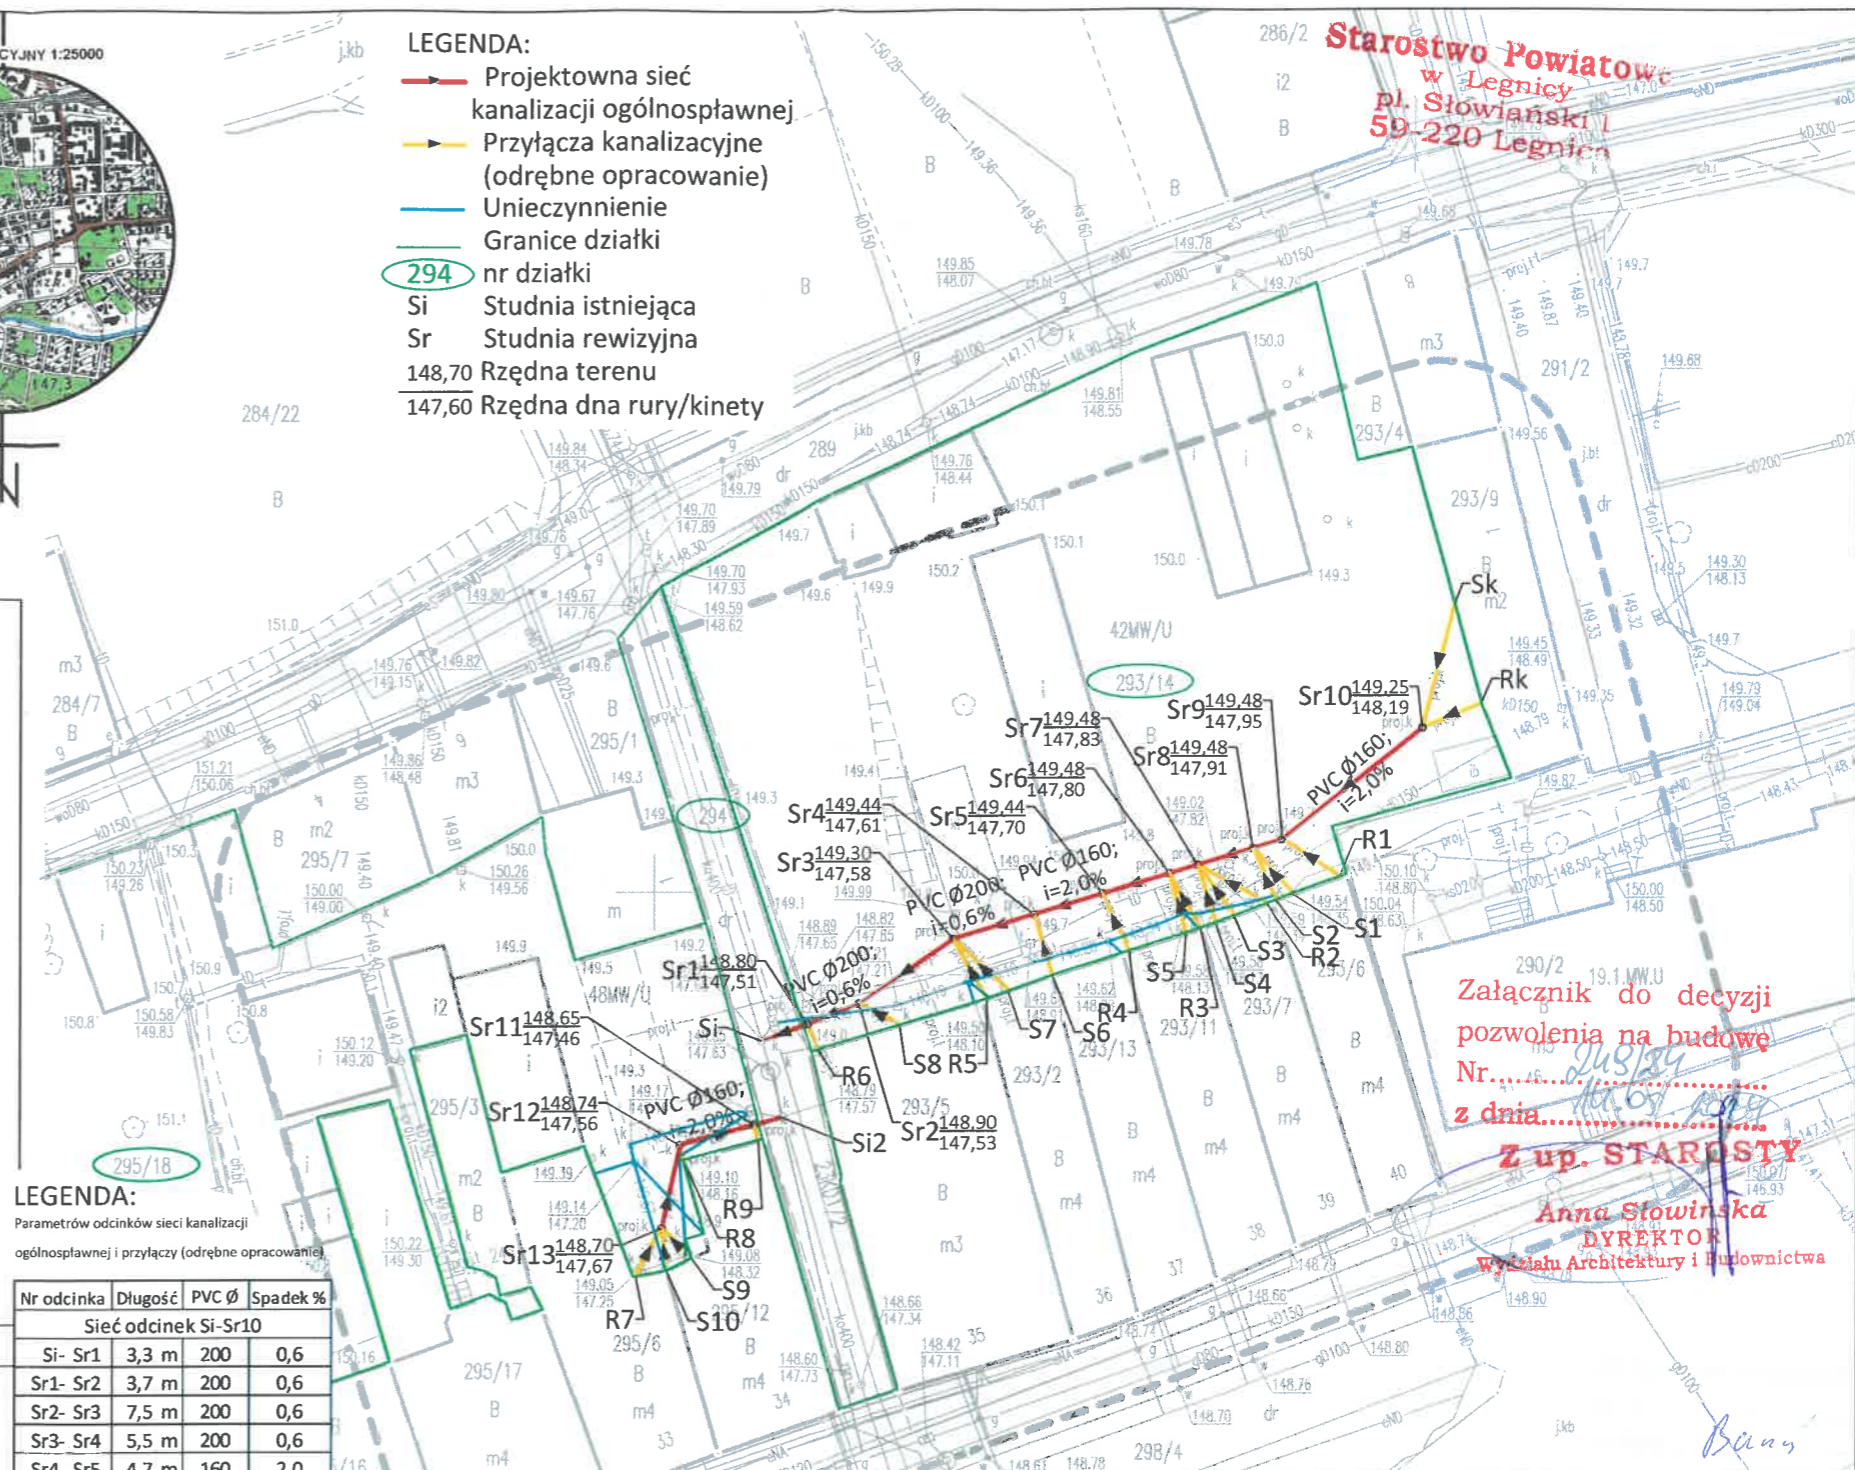

LEGENDA:

Parametrów odcinków sieci kanalizacji ogólnospławnej i przyłączy (odrębne opracowanie)

Nr odcinka	Długość	PVC Ø	Spadek %
Sieć odcinek Si-Sr10			
Si- Sr1	3,3 m	200	0,6
Sr1- Sr2	3,7 m	200	0,6
Sr2- Sr3	7,5 m	200	0,6
Sr3- Sr4	5,5 m	200	0,6
Sr4- Sr5	4,7 m	160	2,0
Sr5- Sr6	4,6 m	160	2,0
Sr6- Sr7	1,9 m	160	2,0
Sr7- Sr8	3,9 m	160	2,0
Sr8- Sr9	2,0 m	160	2,0
Sr9- Sr10	12 m	160	2,0

Nr odcinka	Długość	PVC Ø	Spadek %
Przyłącza na odcinku Si-Sr10			
Sr1- R6	2,0 m	160	3,0
Sr2- S8	3,1 m	160	3,0
Sr3- S7	5,1 m	160	3,0
Sr3- R5	4,6 m	160	3,0
Sr4- S6	4,4 m	160	3,0
Sr5- R4	4,4 m	160	3,0
Sr6- S5	4,3 m	160	3,0
Sr6- R3	4,4 m	160	3,0
Sr7- S4	4,2 m	160	3,0
Sr7- S3	4,4 m	160	3,0
Sr7- R2	5,2 m	160	3,0
Sr8- S2	4,0 m	160	3,0
Sr8- S1	4,2 m	160	3,0
Sr9- R1	4,9 m	160	3,0
Sr10- Sk	8,4 m	160	3,0
Sr10- Rk	4,2 m	160	3,0

LEGENDA:

Parametrów odcinków sieci kanalizacji ogólnospławnej i przyłączy (odrębne opracowanie)

Nr odcinka	Długość	PVC Ø	Spadek %
Sieć odcinek Si2-Sr12			
Si2- Sr11	1,8 m	160	2,0
Sr11- Sr12	5,1 m	160	2,0
Sr12- Sr13	5,7 m	160	2,0
Przyłącza na odcinku Si2-Sr12			
Sr11- R9	1,1 m	160	3,0
Sr12- R8	1,0 m	160	3,0
Sr13- S10	2,9 m	160	2,0
Sr13- R7	3,6 m	160	2,0
Sr13- S9	2,6 m	160	2,0

Załącznik do decyzji
 pozwolenia na budowę
 Nr.....
 z dnia.....
 Z up. STAROSTY

Anna Słowińska
 DYREKTOR
 Wydziału Architektury i Budownictwa

EKO-INWEST

Tarnopolska 29, 67-200 Głogów

telefon: 603635648
 e-mail: sanitrane.proj@gmail.com

Nazwa zamierzenia budowlanego	ROZBUDOWA SIECI KANALIZACJI OGÓLNOŚPŁAWNEJ			
Adres	Działka nr 293/14, 294, 295/18, obręb 0004 Obręb 4, jednostka ewidencyjna 020901_1 Chojnów			
Kategoria	kat XXVI			
Nazwa rys.	Projekt zagospodarowania terenu			
Inwestor	Chojnowski Zakład Gospodarki Komunalnej i Mieszkaniowej Drzymały 30 59-225 Chojnów			
Zespół	Imię i nazwisko	nr upr.	specjalność	podpis
Projektował	mgr inż. Krzysztof Banaś	LBS/0056/POOS/14	instalacyjny	[Podpis]
Asystent projektanta	mgr inż. Tomasz Chutko			
Branża	Stadium	Data	Skala	Rys. nr
Instalacyjna	Projek budowlany	19.03.2022	1:500	01

